



グランドプラザ基本配置図


グランドパーキング

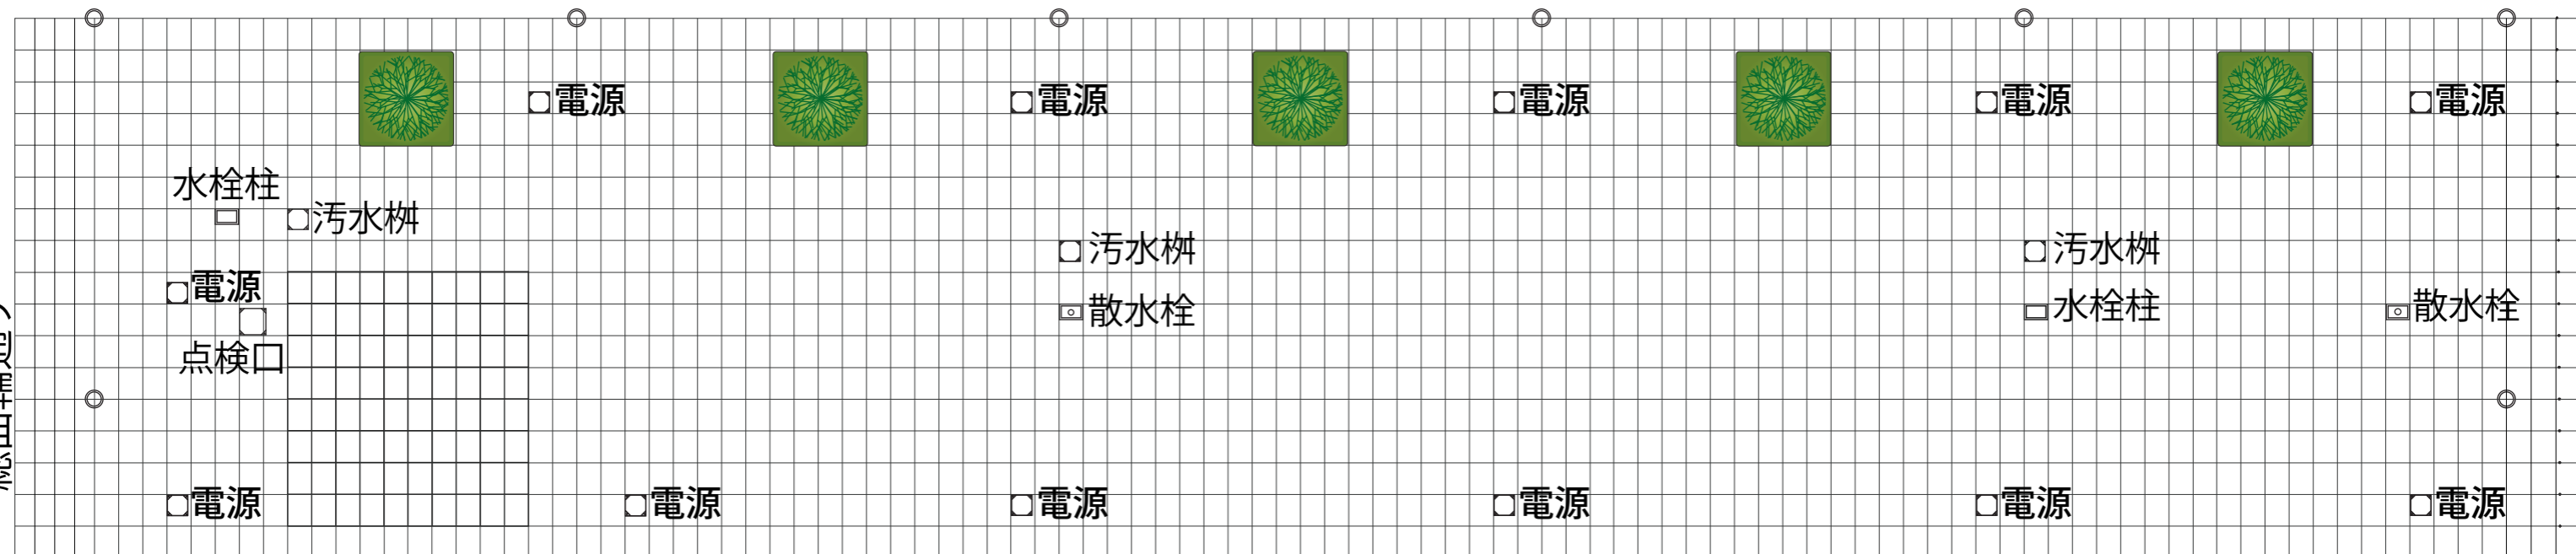

- 電源BOX仕様 (12箇所共通)
: 单相100V 15A×6個 (2口), 单相200V 20A×1個, 三相200V 20A×1個
- イベント電源 (点検口内1箇所)
: 单相3線式 30KVA ※要有資格者
- 汚水枡 (3箇所) : 管口径200mm
- 水栓柱 (2箇所) : 床面より450mm
- 散水栓 (2箇所)

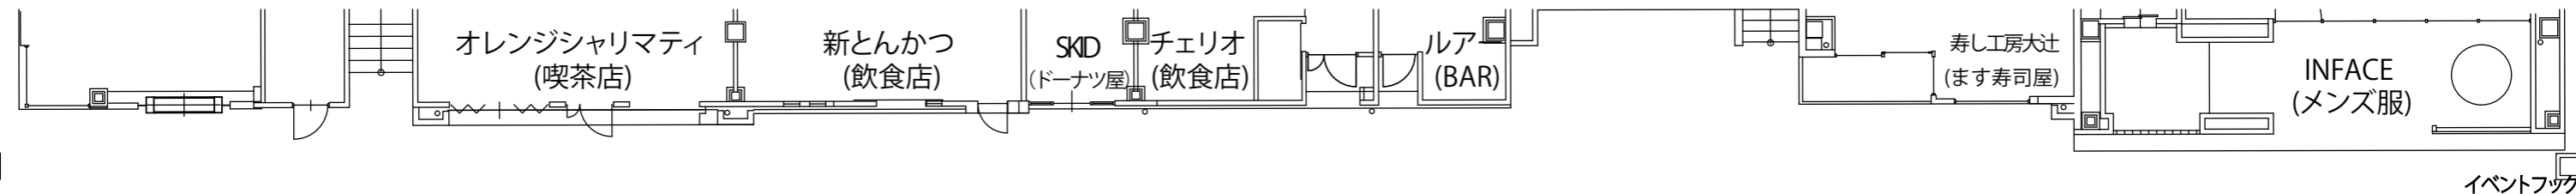

モバイルグリーン

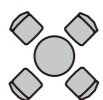

テーブルセット



長机
1800*450



テント
2400*3600



グランドプラザ運営事務所
〒930-0083 富山市総曲輪三丁目6番15-23号
TEL: 076-407-4400 FAX: 076-407-4422
<https://www.siminplaza.co.jp/grandplaza/>